

PLANS DE RÉSERVATION



Nuances



Montlouis-sur-Loire
37270

Avenue
Paul Louis Courier

Bâtiment	C
Niveau d'étage	Deuxième niveaux
Appartement	C202
Type	Type II

Tableau des surfaces

Pièces	Surface	
	SHAB	Surface au sol
Séjour/Cuisine	22,27	24,16
Entrée		3,53
Chambre	10,34	12,76
Salle d'eau	4,01	4,01
Dégt.	1,47	1,47
	41,62 m²	45,93 m²
Terrasse	4,50	

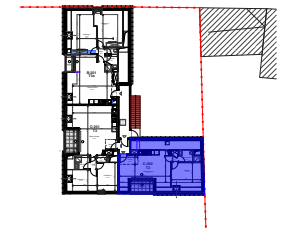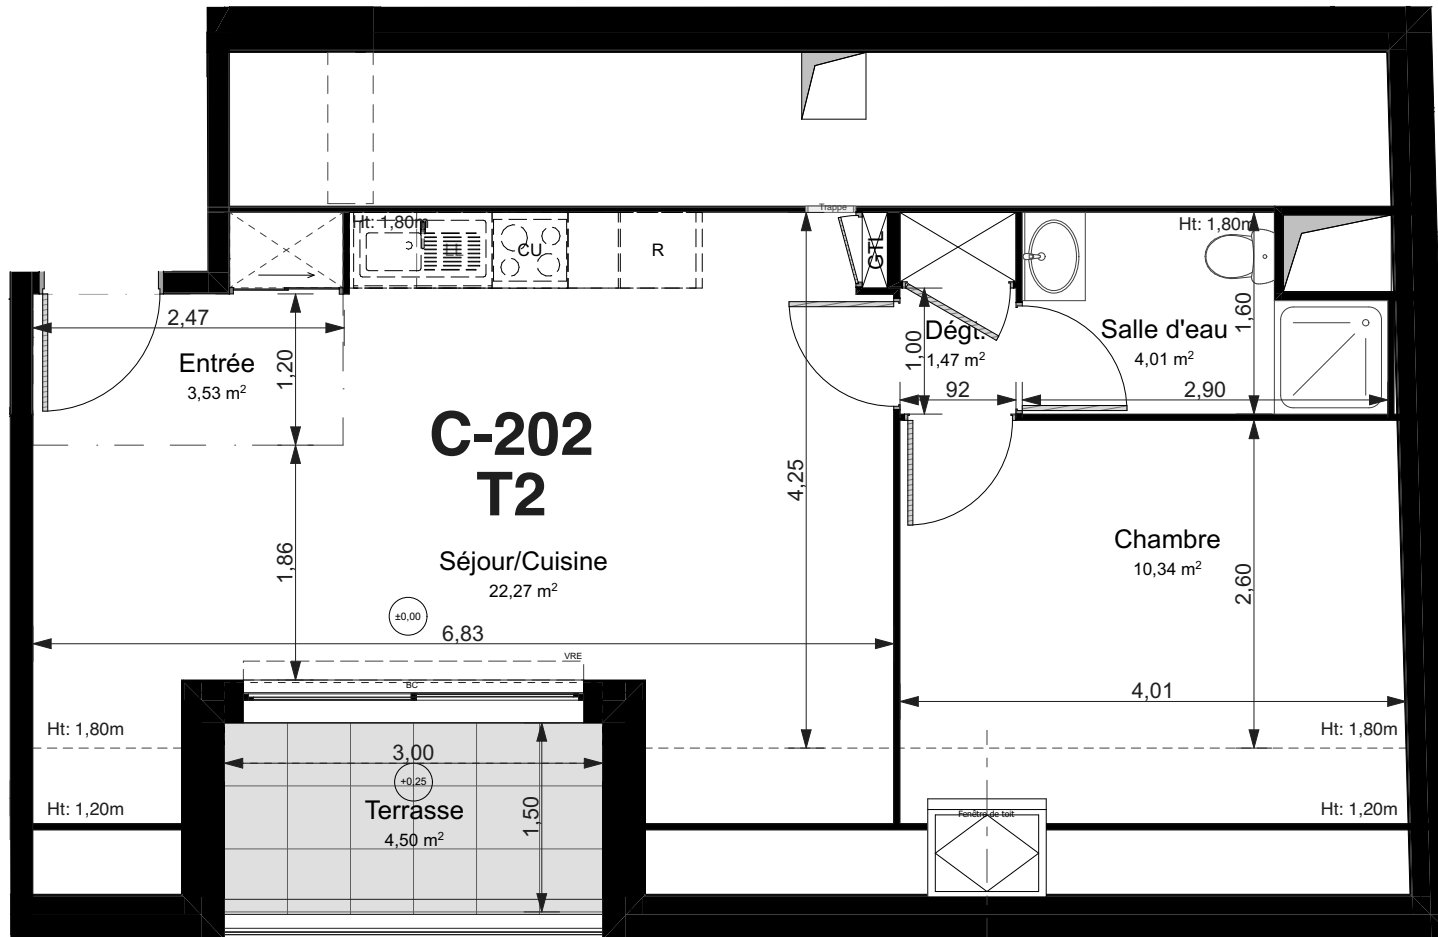


LEGENDE

F	Fenêtre	LL	Lave-linge
PF	Porte-fenêtre	LV	Lave-vaisselle
BC	Baie coulissante	CU	Cuisson
VRE	Volet Roulant Elec.	R	Réfrigérateur
GC	Garde corps		
AI	Allège		Soffites et faux-plafond
GTL	Tableau électrique		Fenêtre de toit

20 Mars 2024

Indice : 0

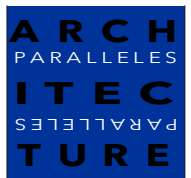

Les surfaces, côtes, gaines, retombées, soffites et faux plafonds ainsi que l'emplacement des sanitaires ne sont pas tous figurés ou le sont à titre indicatif. Des modifications sont susceptibles d'être apportées à ce plan en fonction des impératifs administratifs, des contraintes techniques de conception et des tolérances d'exécutions, tant en ce qui concerne les dimensions libres que les équipements et les réseaux divers, les appareillages sanitaires et électriques. Seuls seront fournis les équipements figurant sur le descriptif en annexe de l'acte de vente.