

# PLANS DE RÉSERVATION



## Nuances

Montlouis-sur-Loire


37270

Avenue  
Paul Louis Courier

Bâtiment	D
Niveau d'étage	Rez de chaussée
Appartement	D002
Type	Type II jardin

### Tableau des surfaces

Pièces	Surface
Séjour/Cuisine	22,13
Chambre 1	12,77
Salle d'eau	4,96
	<b>39,86 m<sup>2</sup></b>
Terrasse	5,18
Jardin collectif à usage privé	44,64

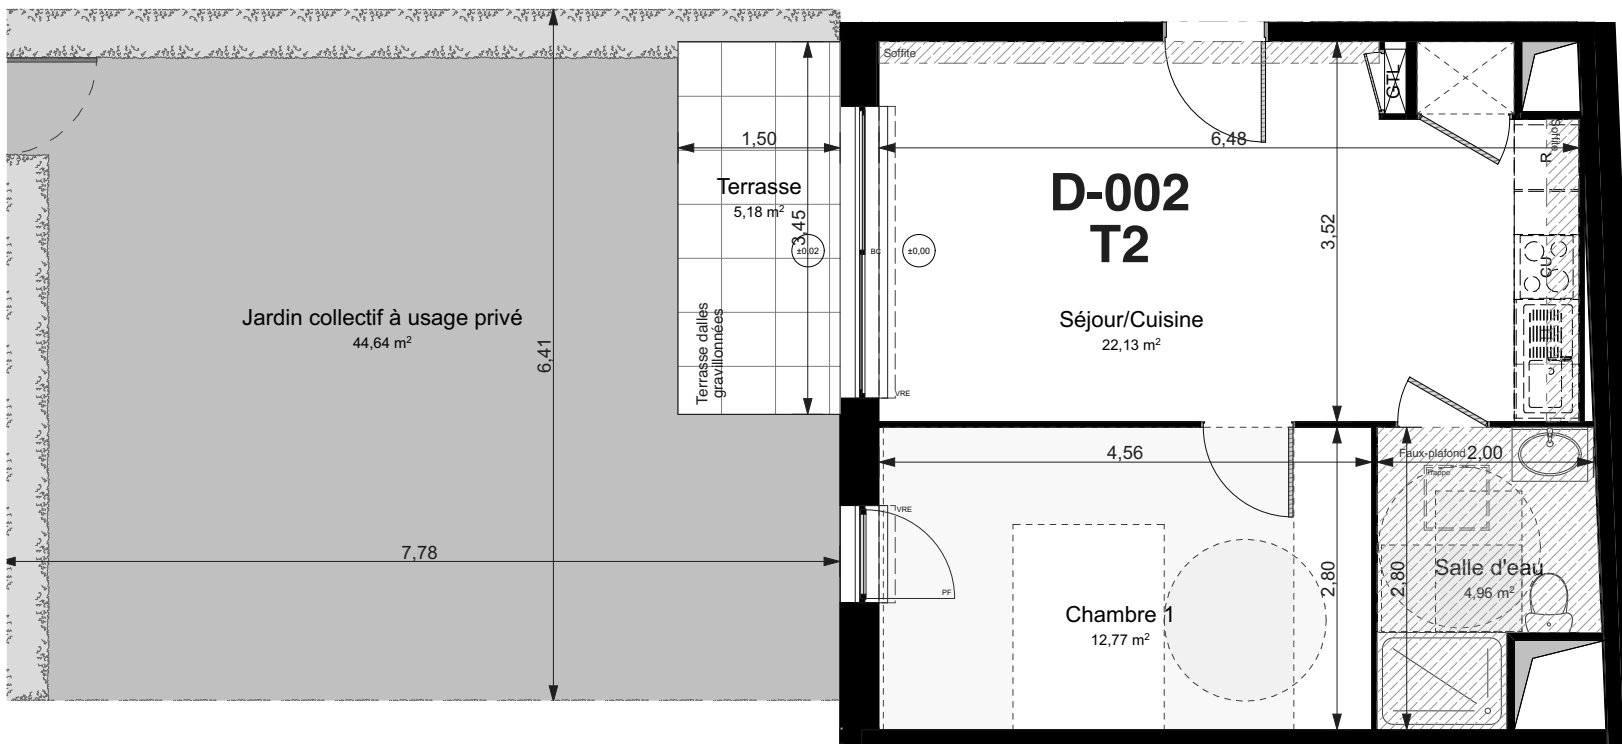


### LEGENDE

F	Fenêtre	LL	Lave-linge
PF	Porte-fenêtre	LV	Lave-vaisselle
BC	Baie coulissante	CU	Cuisson
VRE	Volet Roulant Elec.	R	Réfrigérateur
GC	Garde corps		
AI	Allège		Soffites et faux-plafond
GTL	Tableau électrique		Fenêtre de toit

20 Mars 2024

Index : 0

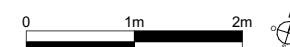

Les surfaces, côtes, gaines, retombées, soffites et faux plafonds ainsi que l'emplacement des sanitaires ne sont pas tous figurés ou le sont à titre indicatif. Des modifications sont susceptibles d'être apportées à ce plan en fonction des impératifs administratifs, des contraintes techniques de conception et des tolérances d'exécutions, tant en ce qui concerne les dimensions libres que les équipements et les réseaux divers, les appareillages sanitaires et électriques. Seuls seront fournis les équipements figurant sur le descriptif en annexe de l'acte de vente.

